

**COMMUNE D'ASSAT**  
**PLAN DE PREVENTION  
DU RISQUE INONDATION**  
(gave de Pau et Lagoin)

**CARTE RÉGLEMENTAIRE**  
**Echelle 1/5000**

**DOSSIER APPROUVÉ PAR ARRÊTÉ PREFECTORAL**

**LE :**


Cité Administrative-Bd Tourasse-64032 PAU Cedex

**LEGENDE**


- ZONE ROUGE** | soumises à des risques importants
- ZONE ORANGE** |
- ZONE JAUNE** : zone d'expansion des crues
- ZONE VERT CLAIR** |
- ZONE VERT FONCÉE** | urbanisation possible sous réserves
- ZONE HACHURÉE VERT ET BLANCHE** |
- Cours d'eau**

COTE DE REFERENCE en mètre NGF (= 0100 + 0.30)

Sens de l'écoulement

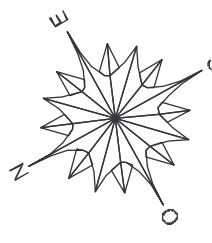

10/10/2005

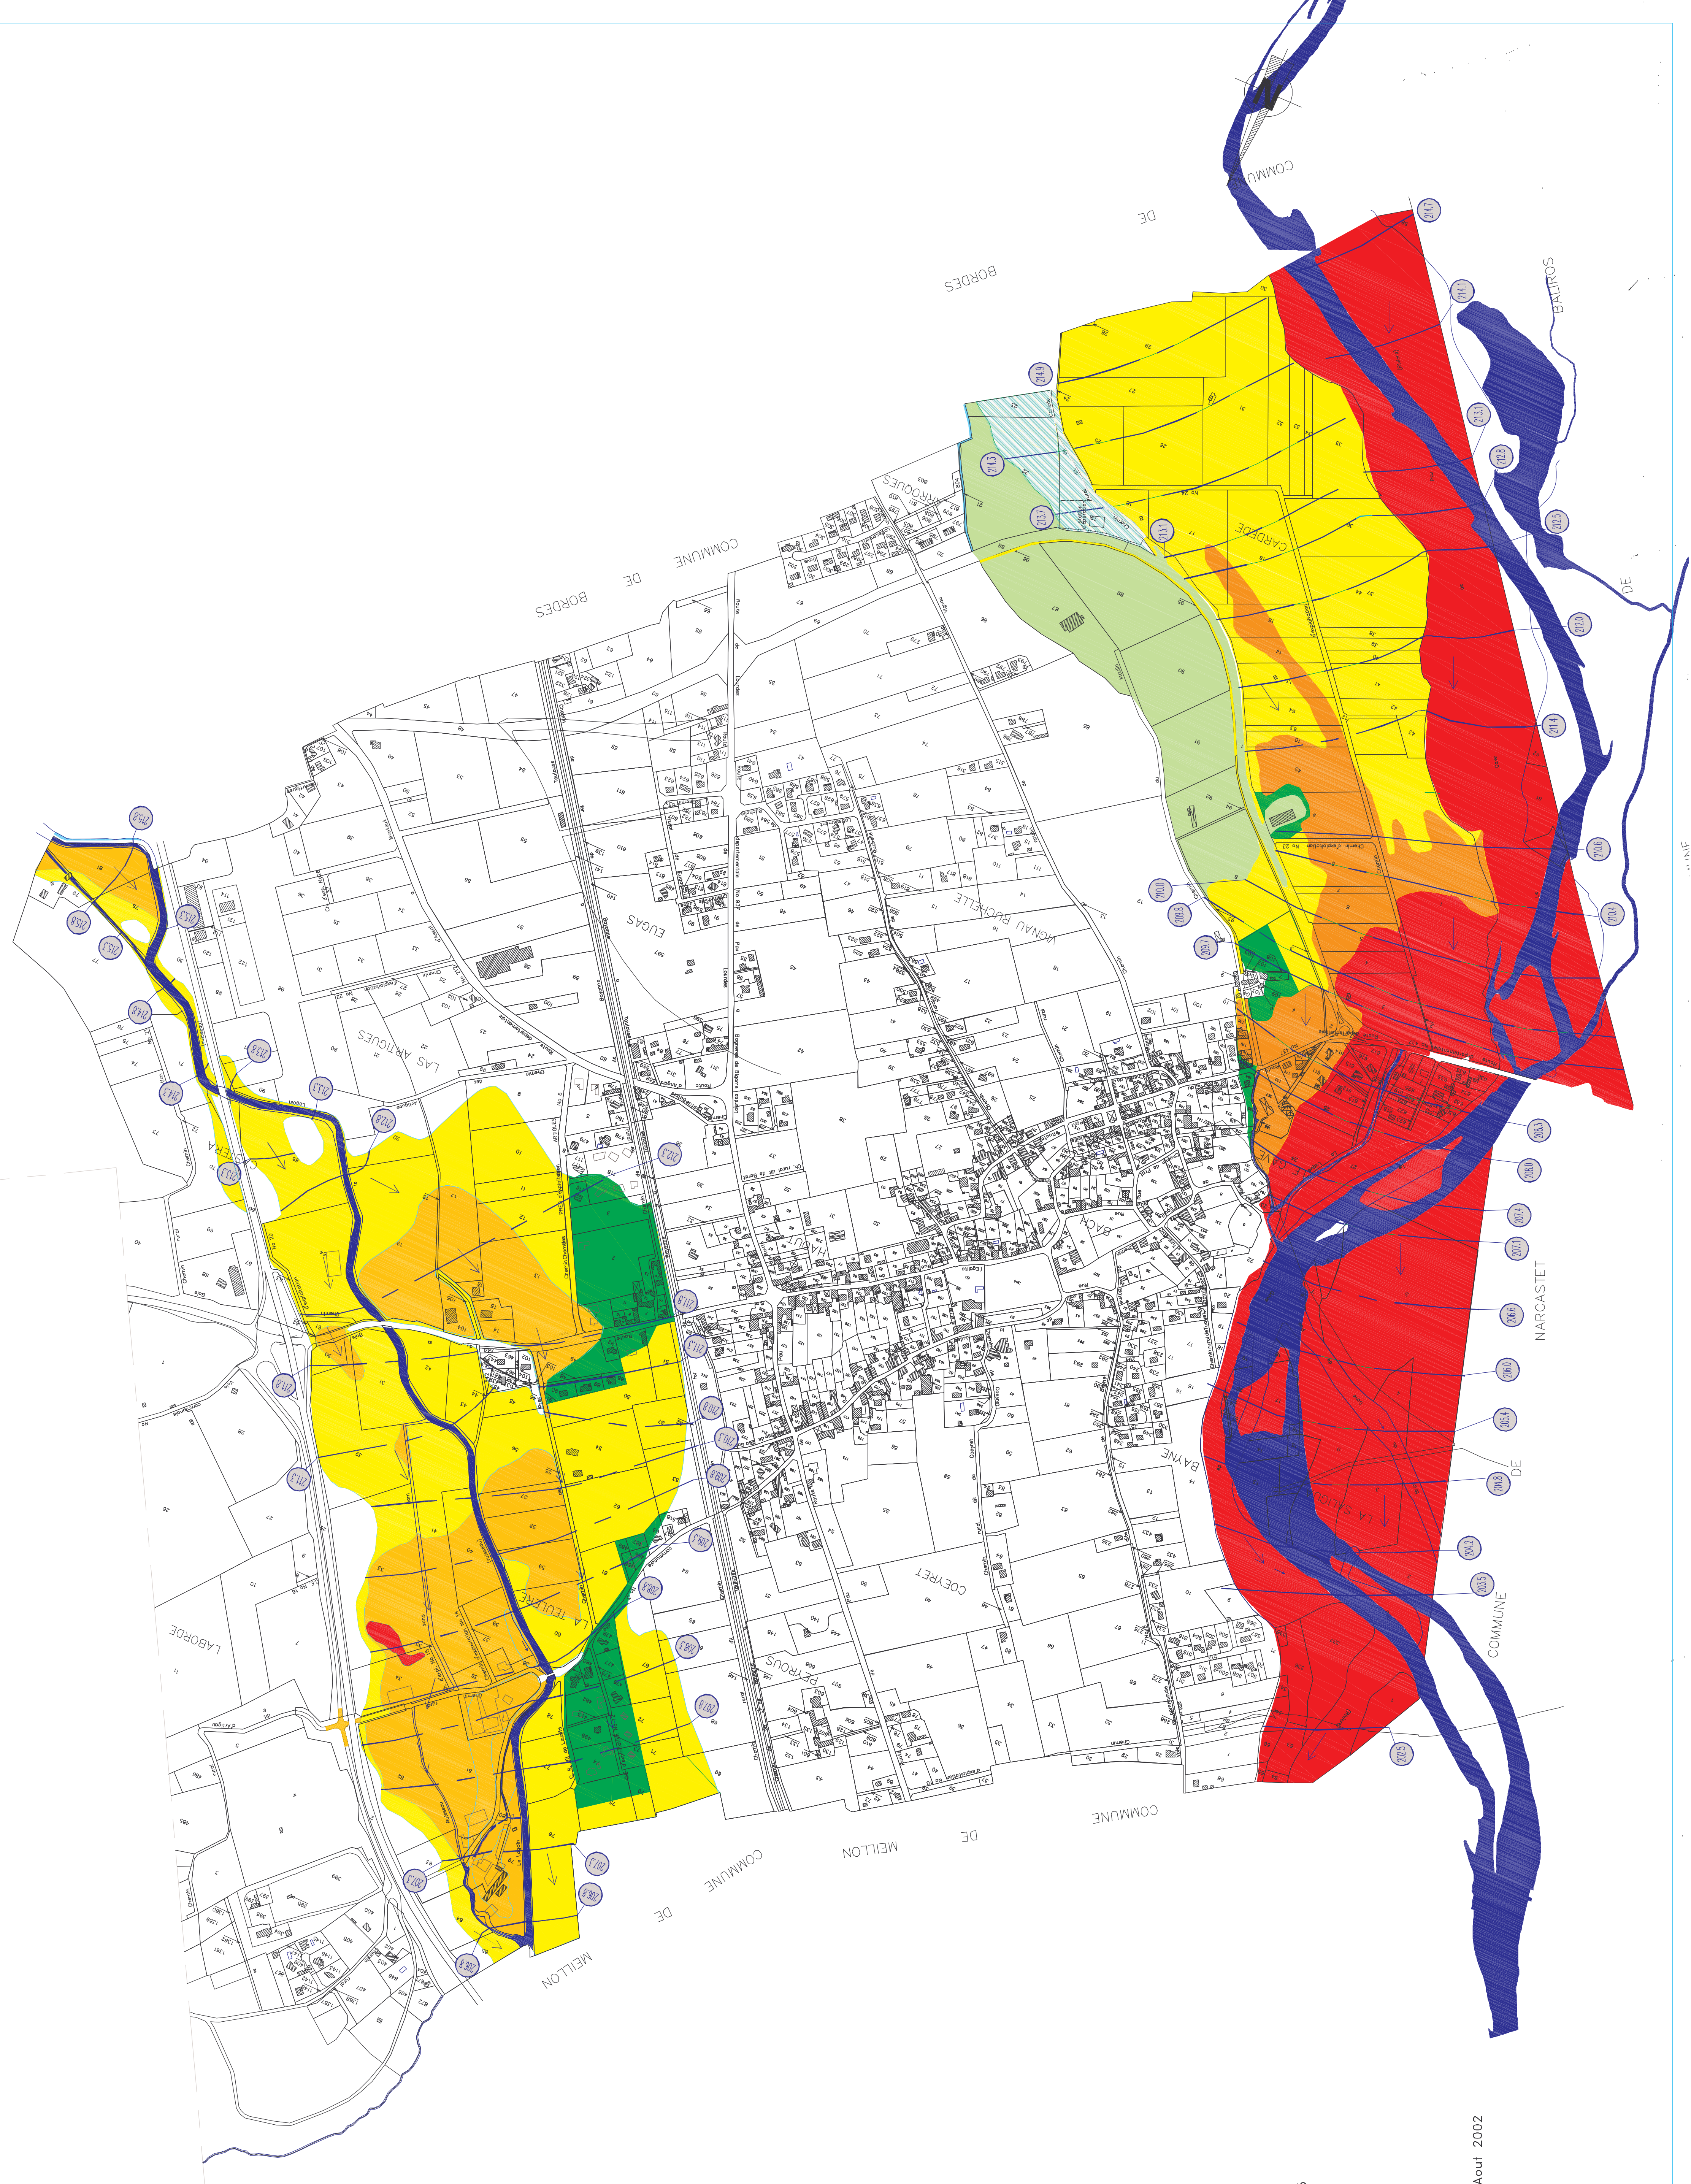

\* Modification apportée à la carte réglementaire du PPR approuvée le 9 Août 2002

- parcelle n°19 et 22 classée en partie en zone verte

- parcelle n°4 classée en partie en zone jaune